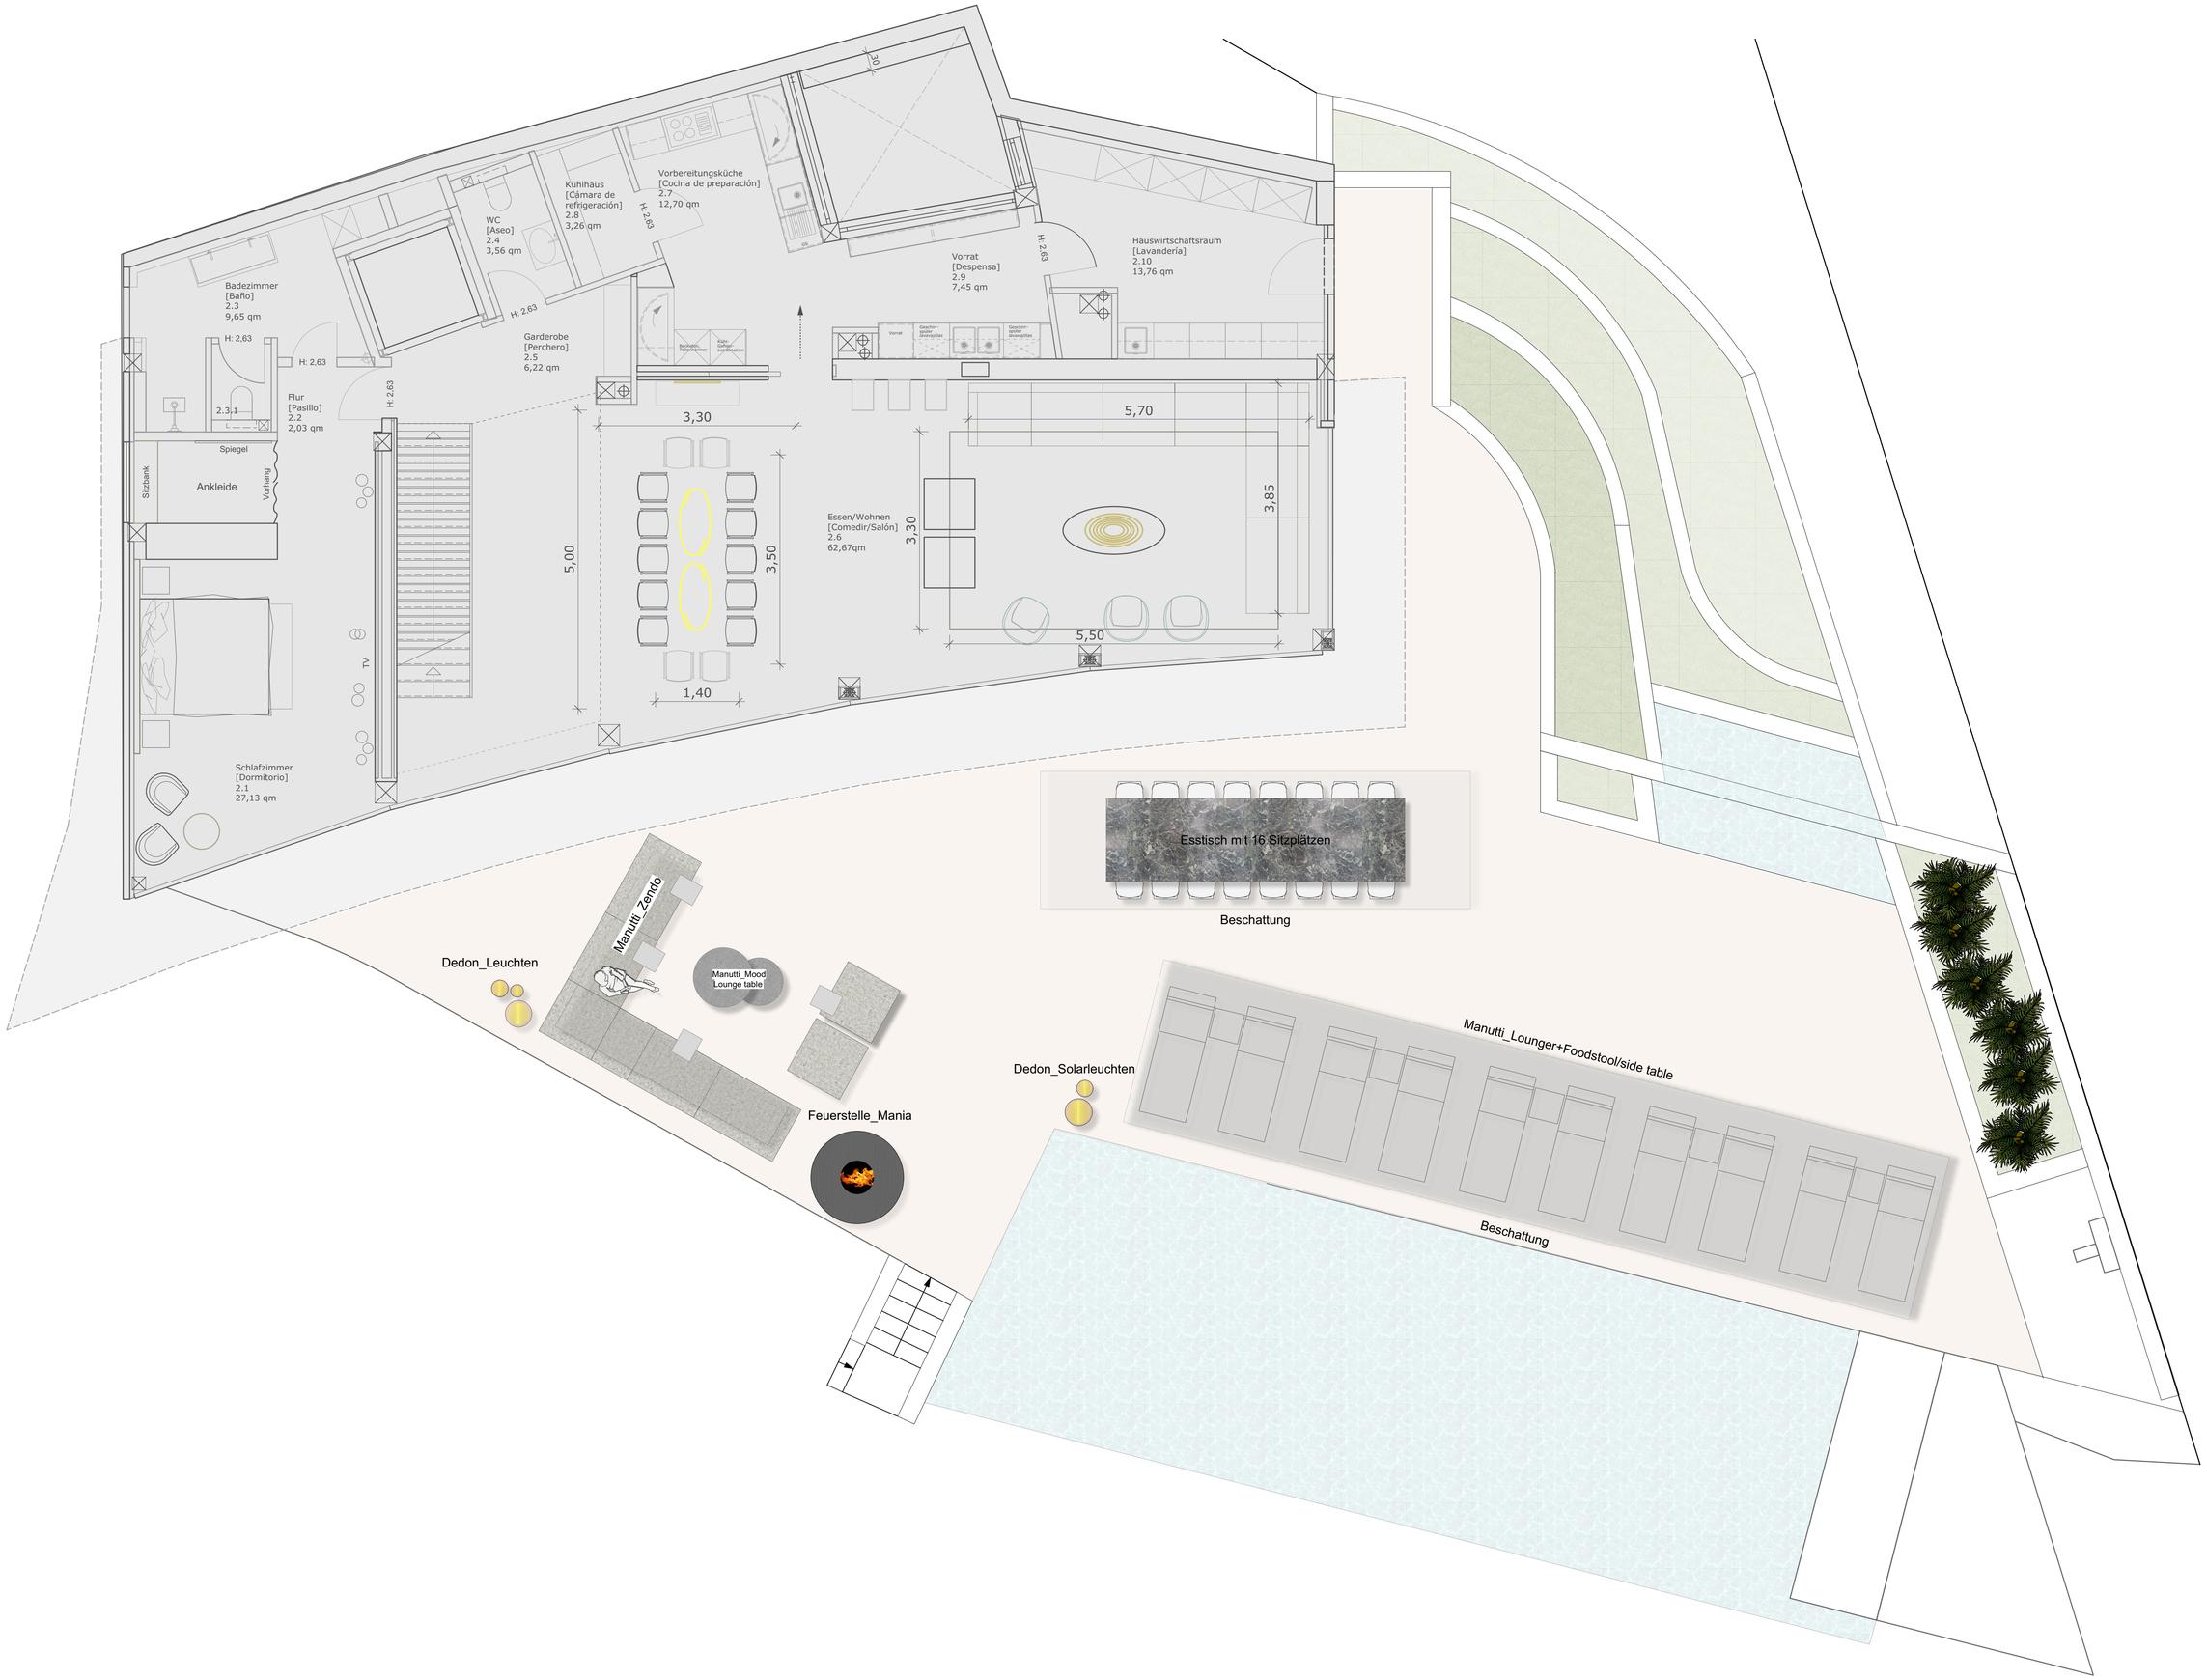

raum in form
Innenarchitektur & Architektur

Kerstin Bertz
Dipl.Ing. Innenarchitektur
Innenarchitektin (AKH)
Wilhelmstraße 1
64646 Heppenheim
Tel.: +49(0)62 52 - 98 28 34
Fax: +49(0)62 52 - 98 28 35
www.raum-in-form.com
info@raum-in-form.com

Firmensitz der			
Neubau - Villa			
Objektanschrift			
Urb. Roca Llisa - Santa Eulalia del Rio			
Bauherr			
Kohler - Consulting SL			
Planbezeichnung			
Grundriss Pool-Area/Wohn-Ebene			
Spezifizierung			
Endkonzept			
Maßstab	Plangröße	Datum gez.	Planersteller
1:50	A1	05.09.17	PF
Letzte Änd.			
03.05.19	KG		